



O B R A		
Caballito Yermal 1500		
>lone lighthouse<		
ara@lhouse.com.ar TEL +541152755053 Argentina		
▲ ▲ ▲ ▲ ▲ ▲ ▲ ▲ ▲	REV.	DETALLE REVISO
Modificacion		
ARQUITECTURA Planta Subsuelo		
Fecha:	Escala:	1-50
PLANO N° AR -01	REV. 00	
Archivo: YERBAL 1508_Arquitectura.dwg		




O B R A		
Caballito Yermal 1500		
>lone lighthouse<		
ara@lhouse.com.ar TEL +541152755053 Argentina		
	Modificacion	
ARQUITECTURA Planta Baja		
Fecha:	Escala:	1-50
PLANO N°	AR 00	REV. 00
Archivo: YERBAL 1508_Arquitectura.dwg		

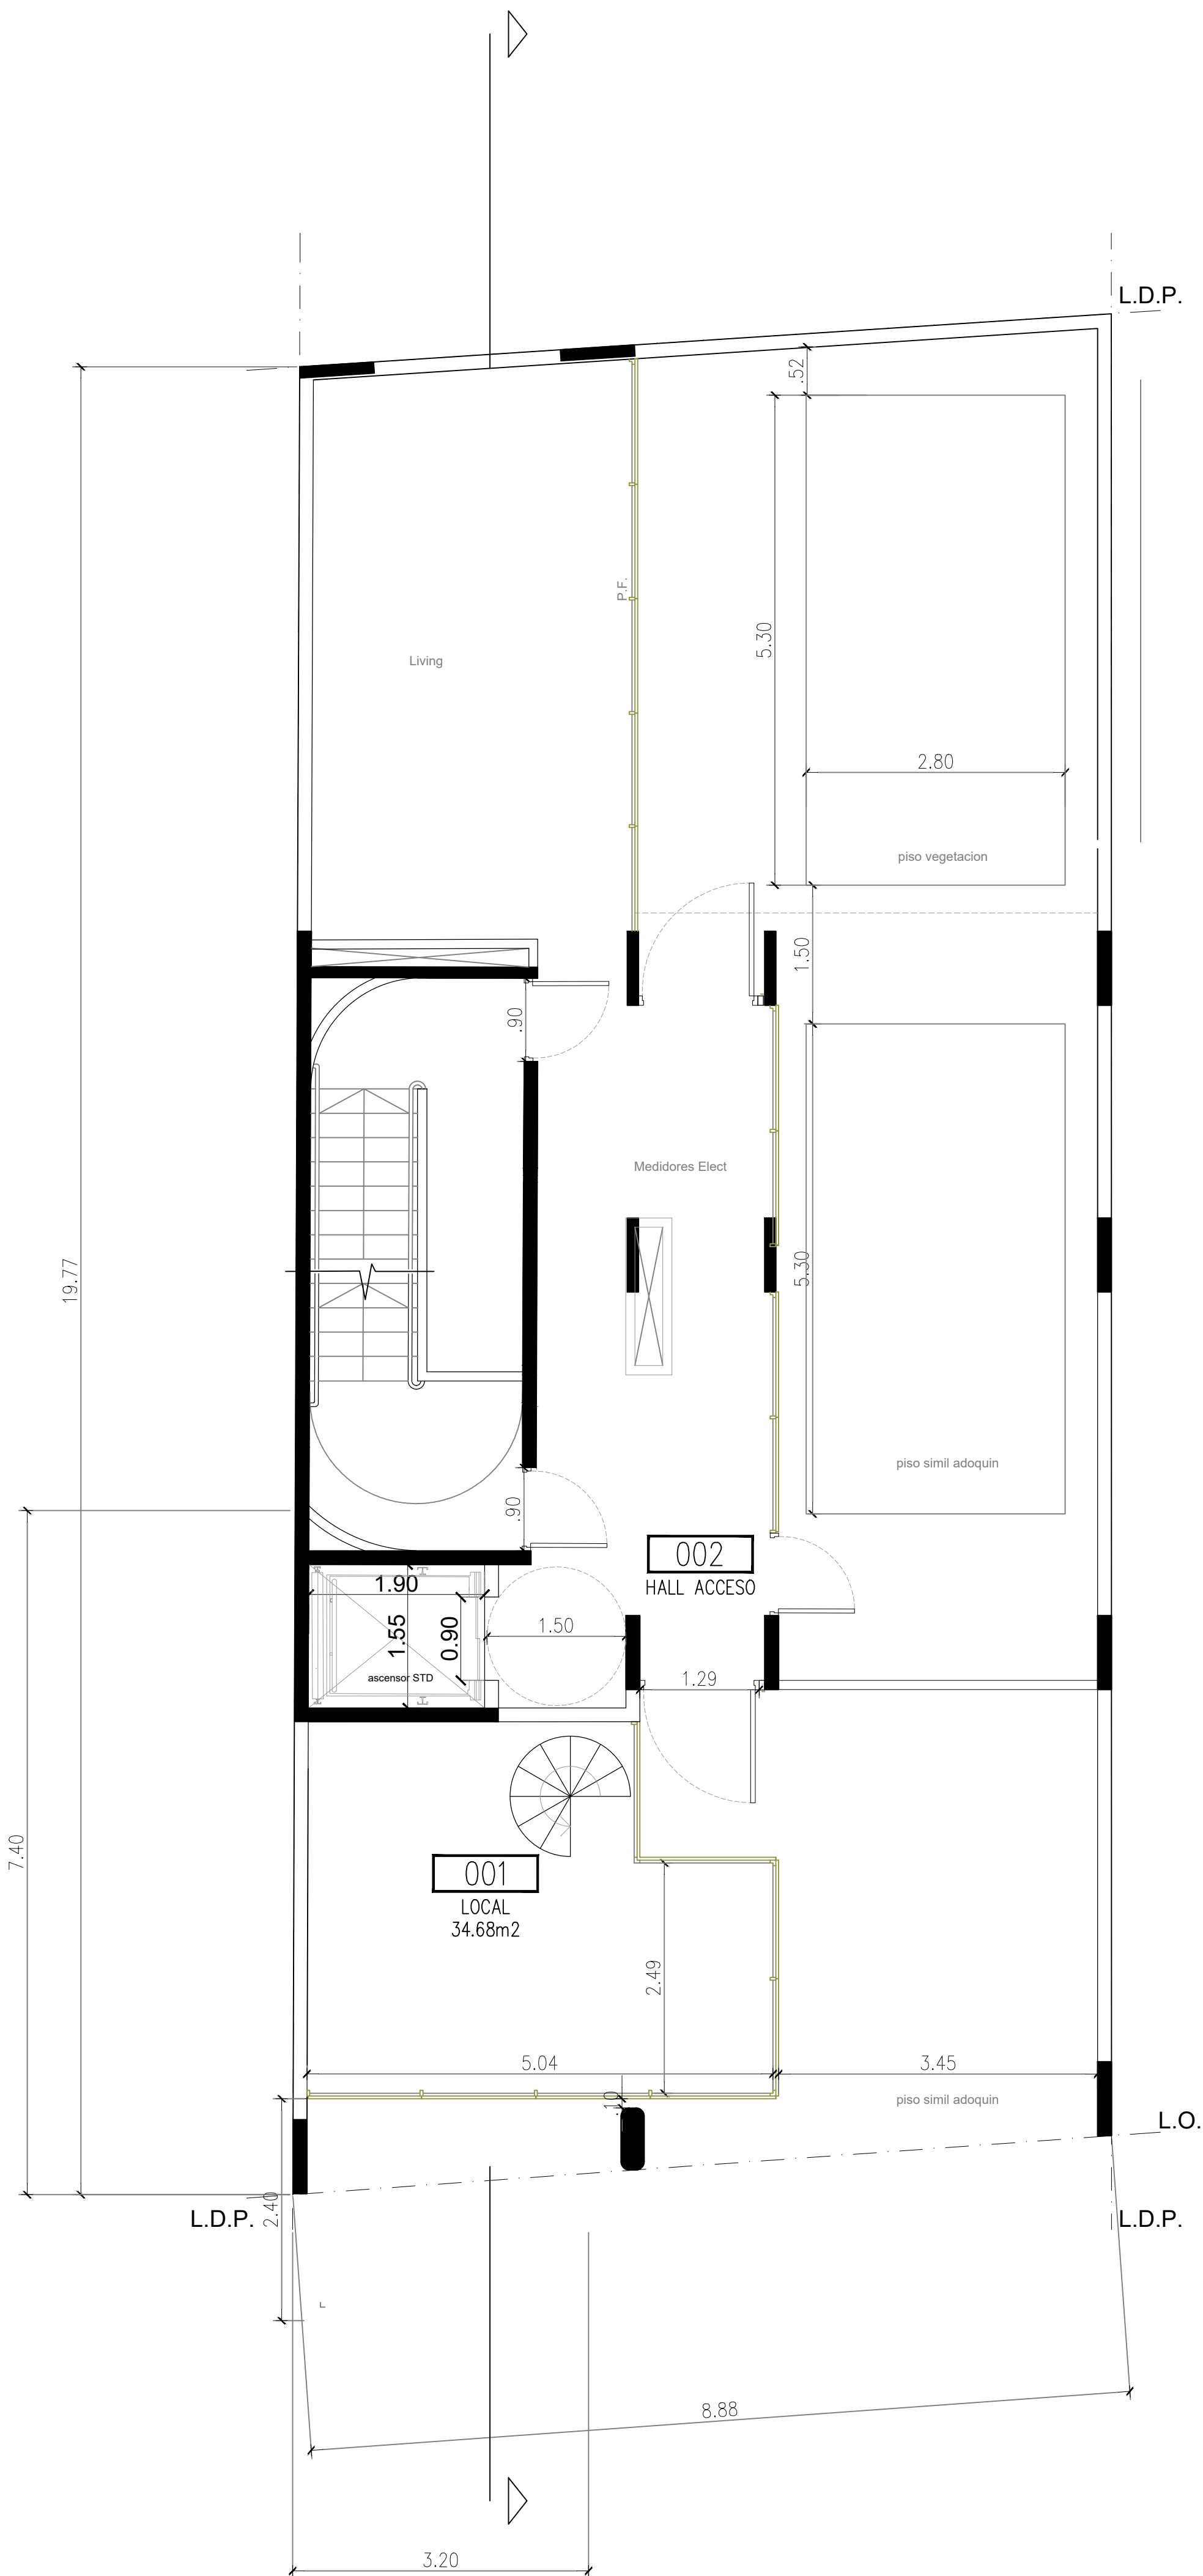


O B R A		
Caballito Yerbal 1500		
>lone lighthouse<		
<small>           arq@lhouse.com.ar            TEL +541152755053 Argentina         </small>		
▲		
▲		
▲		
▲		
▲		
▲		
▲		
▲		
▲		
00.	EMISION	
REV.	DETALLE	REVISO
Modificacion		
ARQUITECTURA Planta 1° Piso		
Fecha:	Escala:	1-50
PLANO N°	REV.	00
AR 01		
Archivo: YERBAL 1508_Arquitectura.dwg		

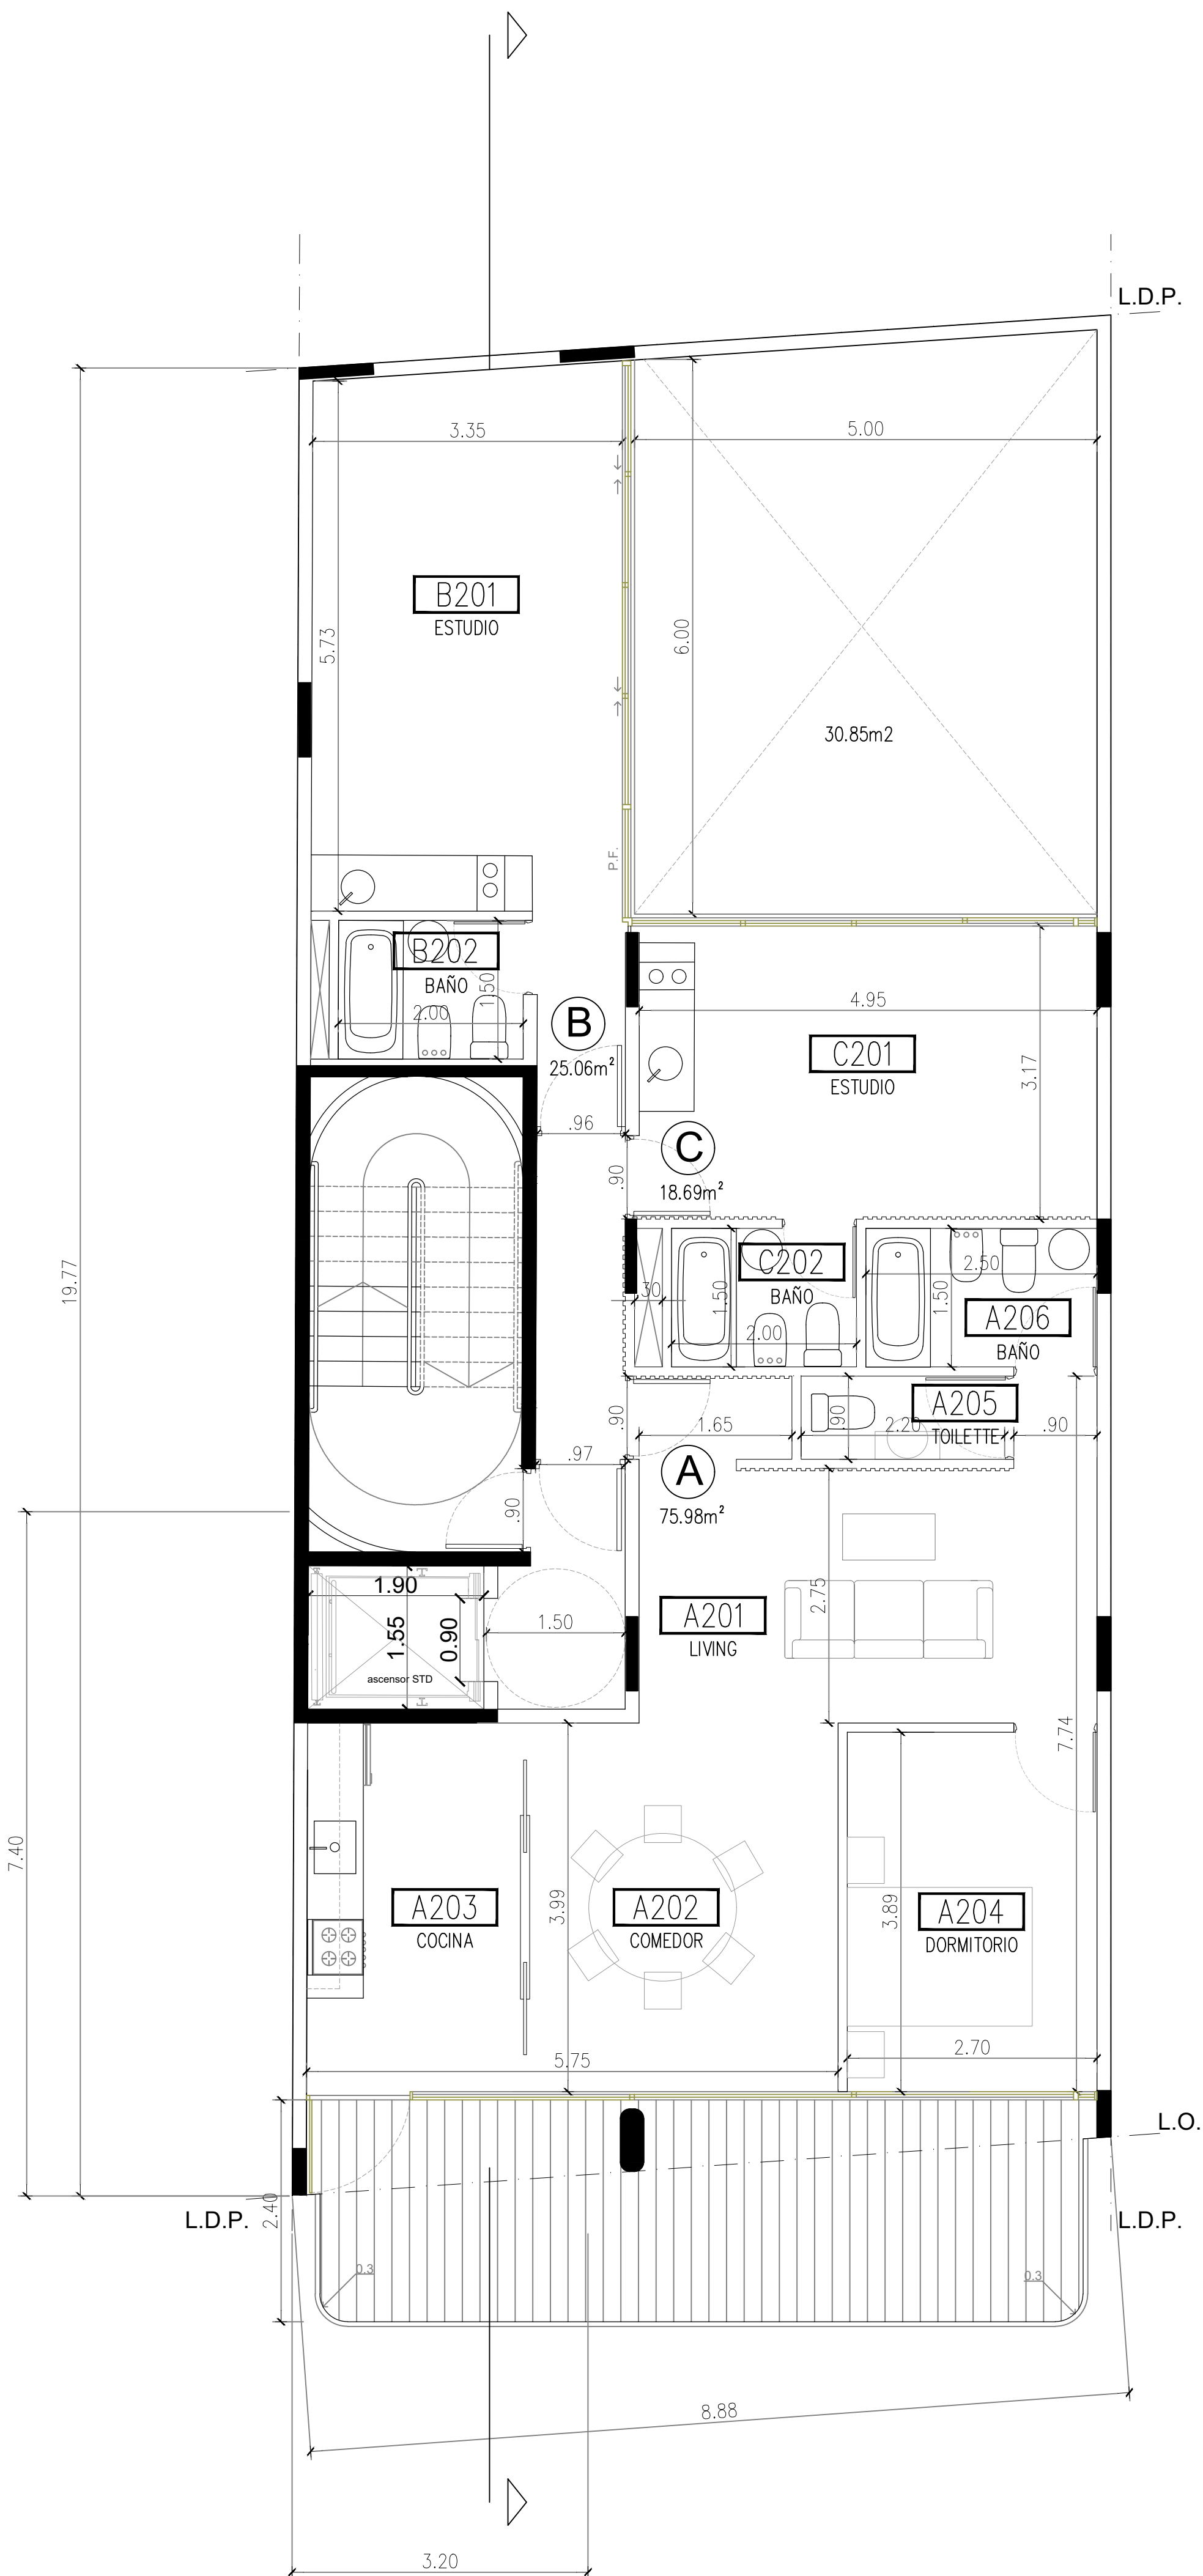


O B R A		
Caballito Yerbal 1500		
>lone lighthouse<		
ara@lhouse.com.ar TEL +541152755053 Argentina		
▲		
▲		
▲		
▲		
▲		
▲		
▲		
▲		
00	EMISION	REVISO
REV.	DETALLE	REVISO
Modificacion		
ARQUITECTURA Planta 2° Piso		
Fecha:	Escala:	1-50
PLANO N°		REV.
AR 02		00
Archivo: YERBAL 1508_Arquitectura.dwg		

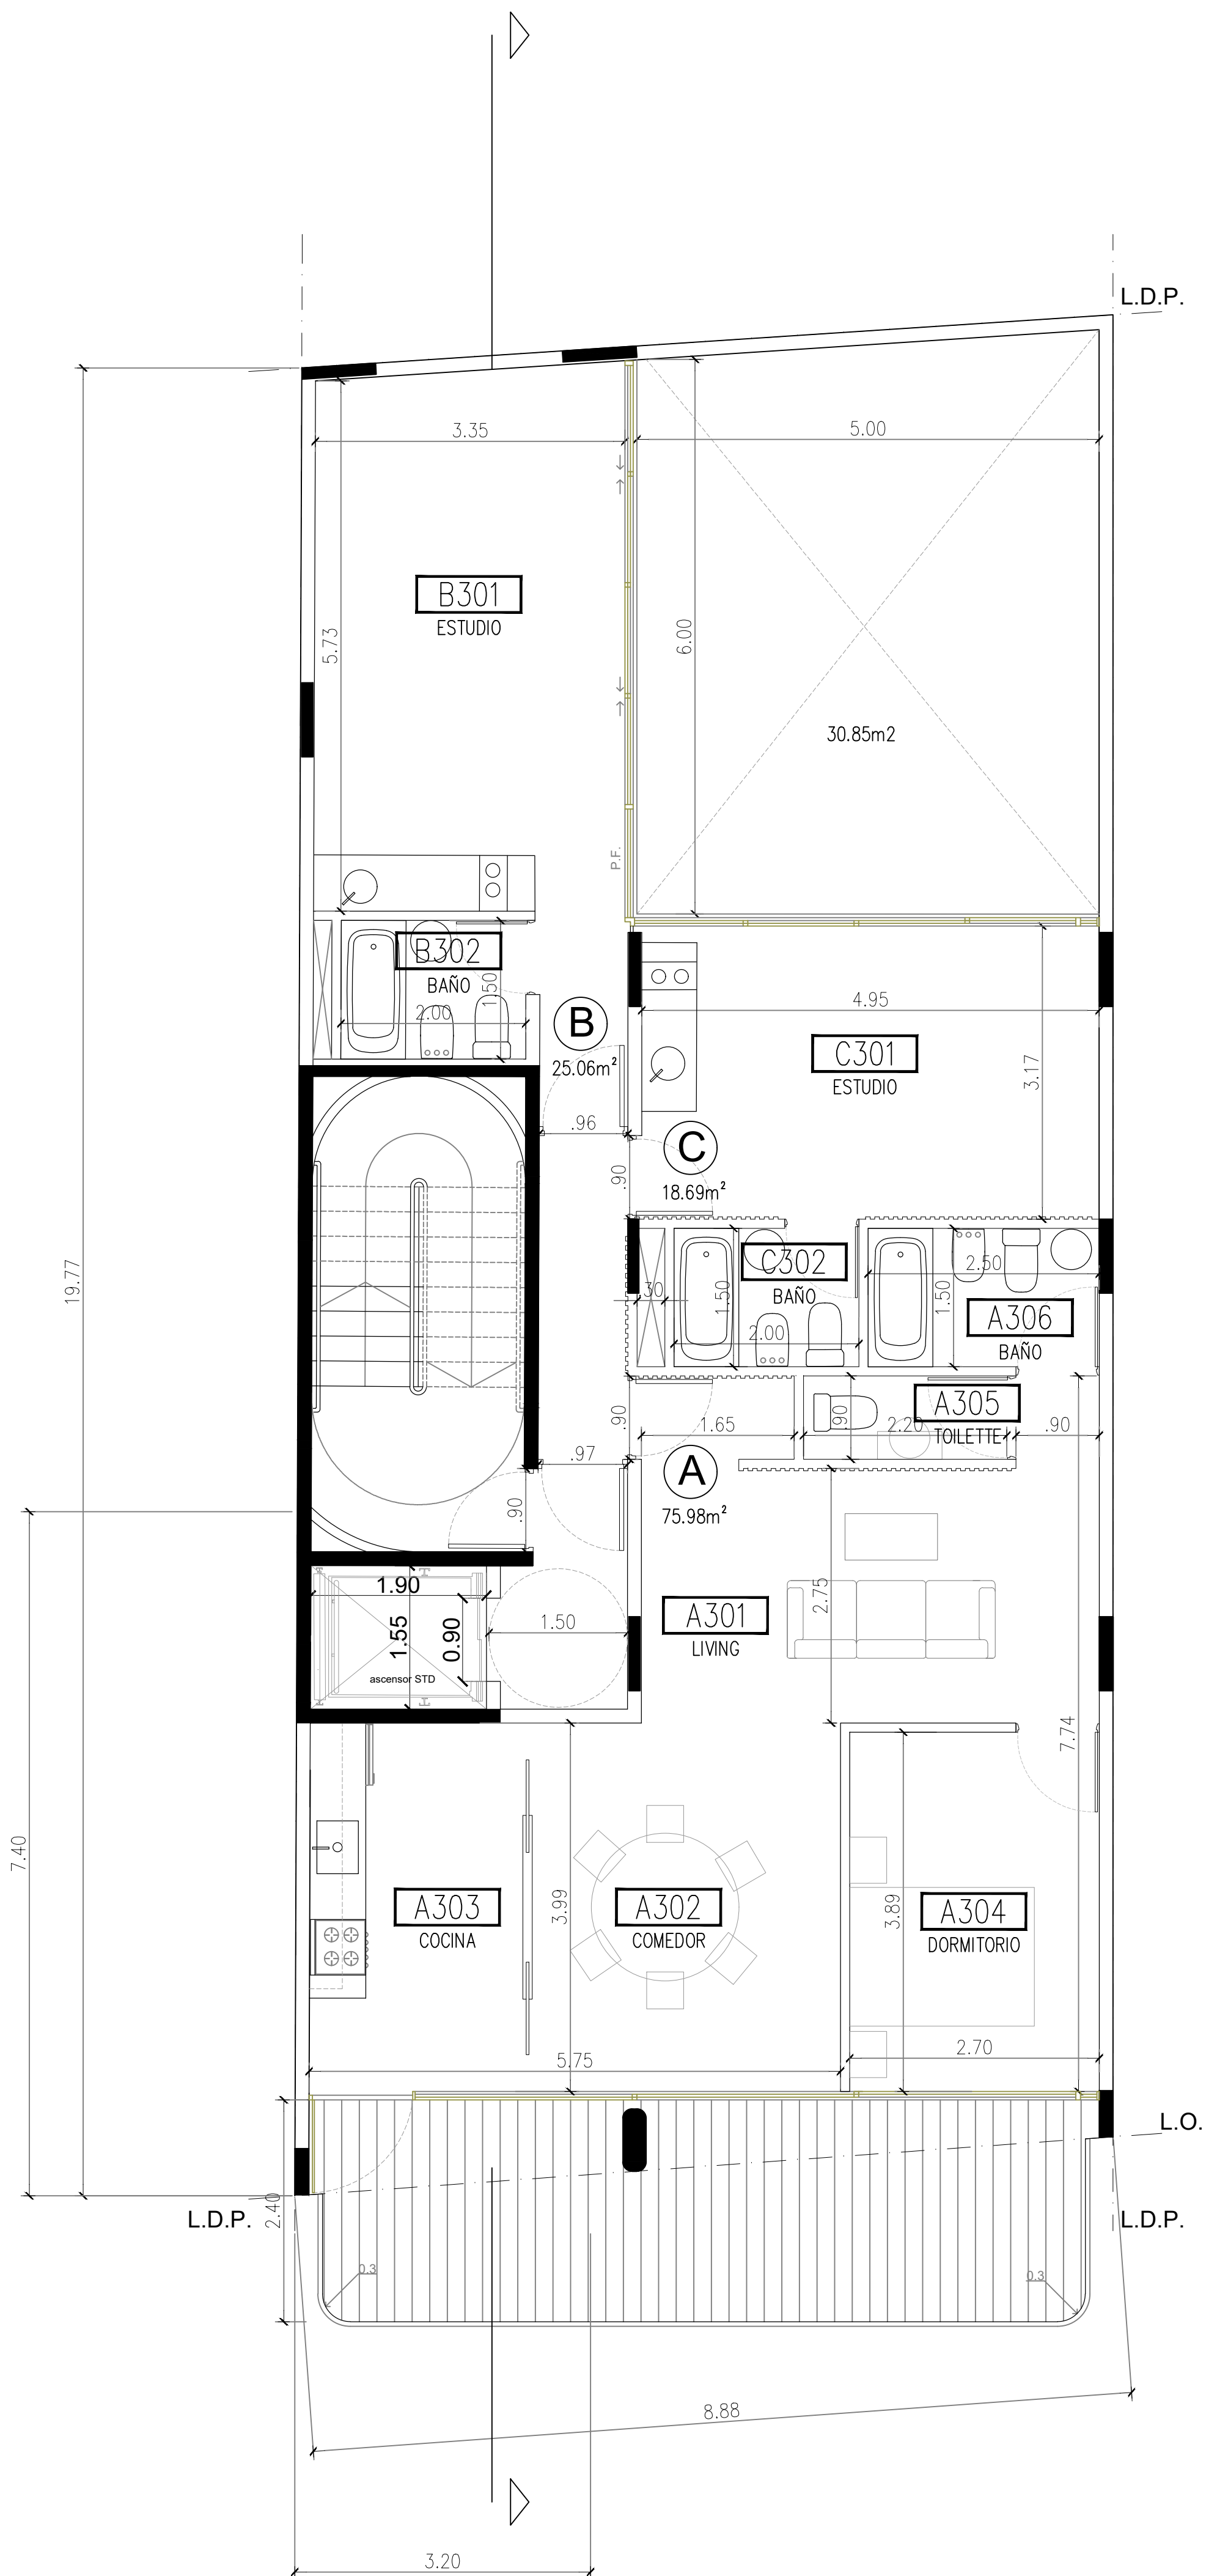

O B R A		
Caballito Yerbal 1500		
>lone lighthouse<		
<a href="mailto:ara@lhouse.com.ar">ara@lhouse.com.ar</a> TEL +541152755053 Argentina		
▲		
▲		
▲		
▲		
▲		
▲		
▲		
▲		
00.	EMISION	
REV.	DETALLE	REVISO
Modificacion		
ARQUITECTURA Planta 3° Piso		
Fecha:	Escala:	1-50
PLANO N°	REV.	
AR 03	00	
Archivo: YERBAL 1508_Arquitectura.dwg		

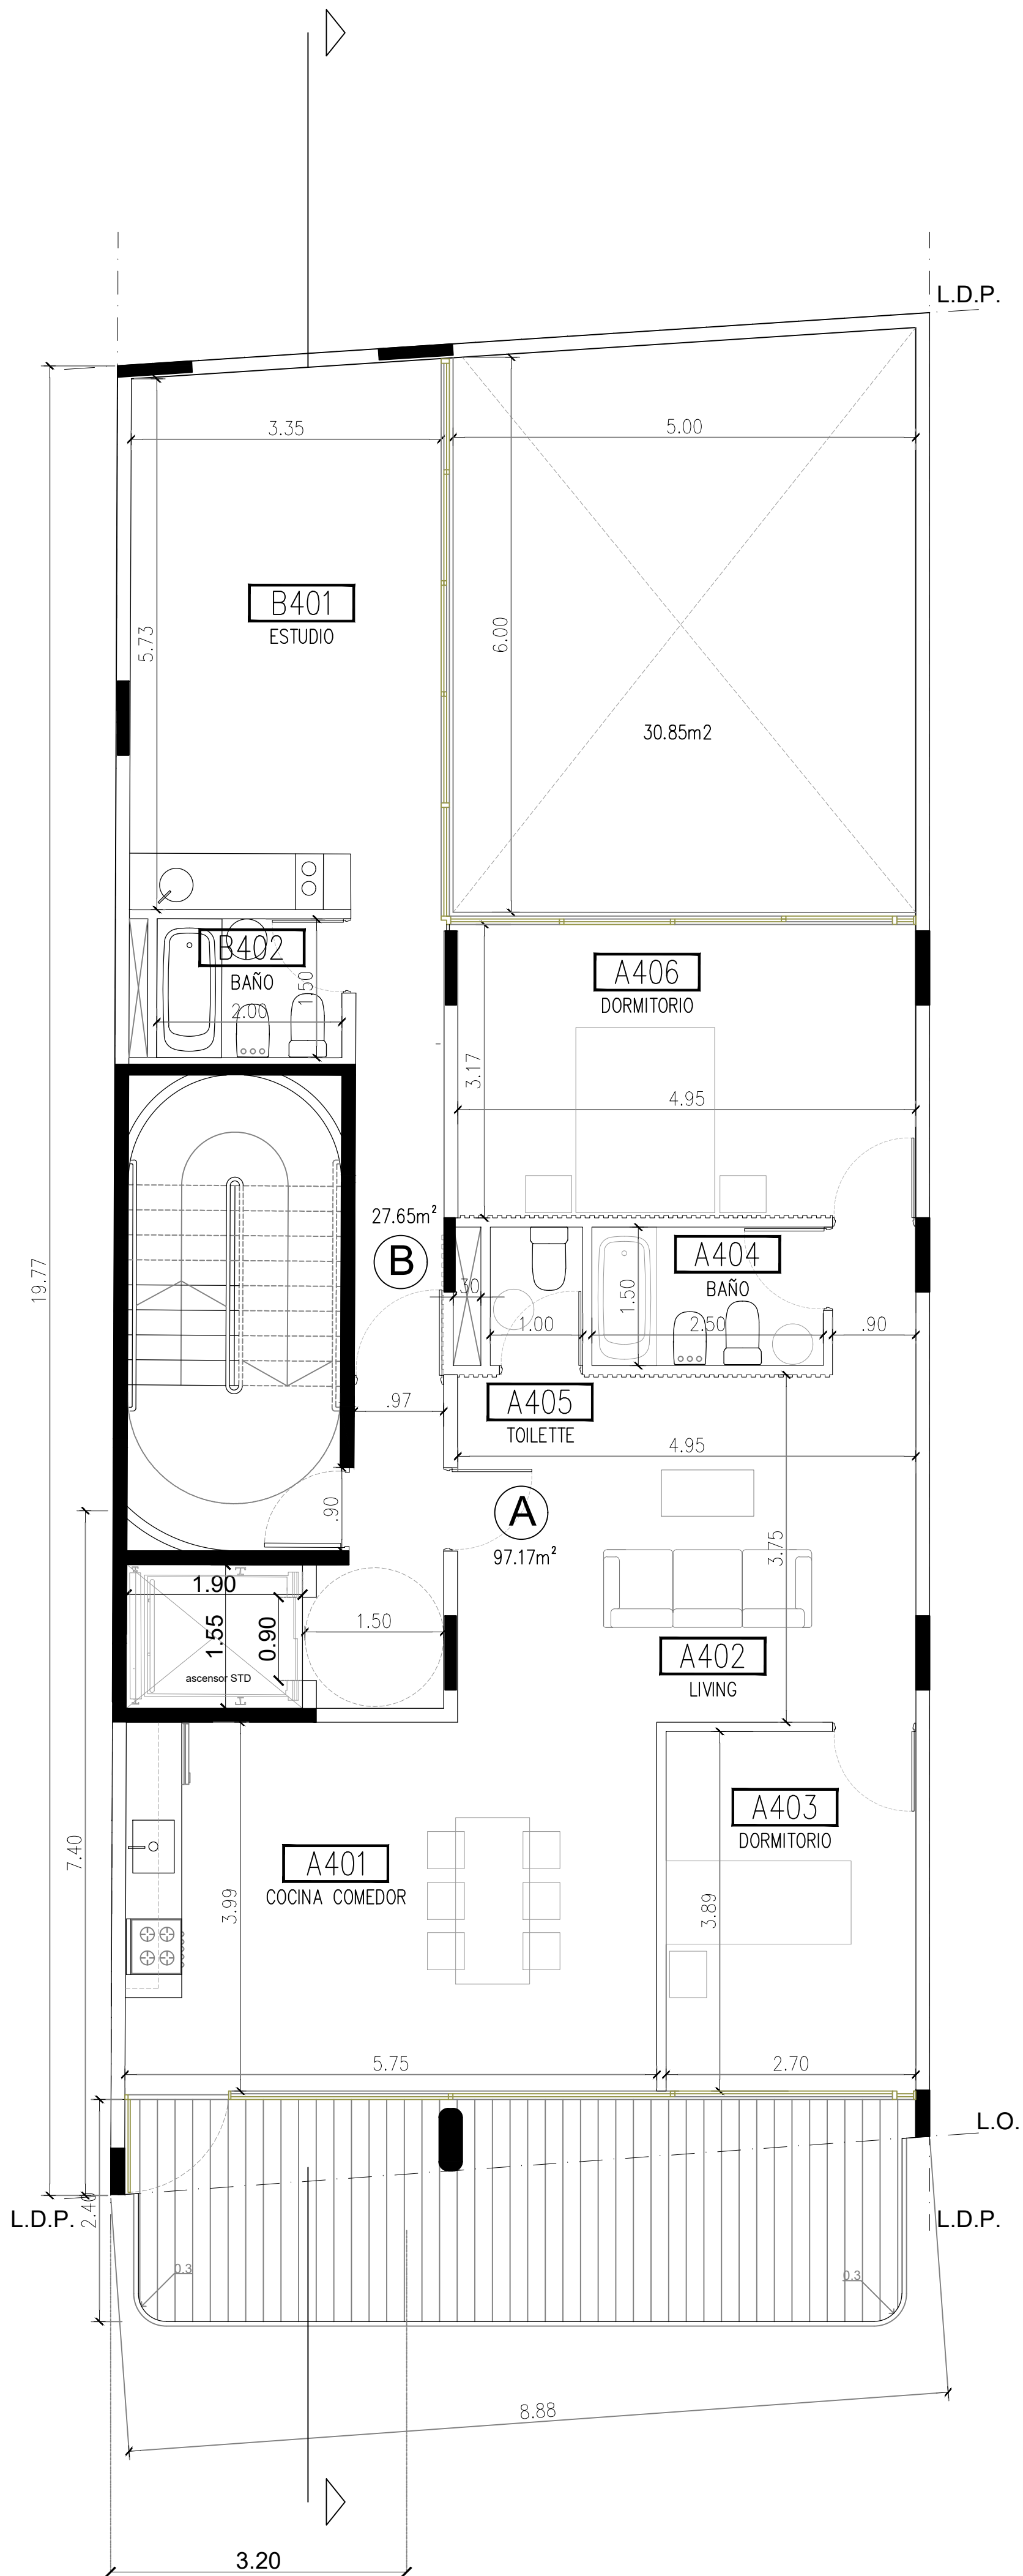


O B R A
Caballito Yerbal 1500
>lone lighthouse<
ara@lhouse.com.ar TEL +541152755053 Argentina
REV. EMISSION DETALLE REVISO
Modificacion
ARQUITECTURA Planta 4° Piso
Fecha: Escala: 1-50
PLANO N° AR 04
REV. 00
Archivo: YERBAL 1508_Arquitectura.dwg

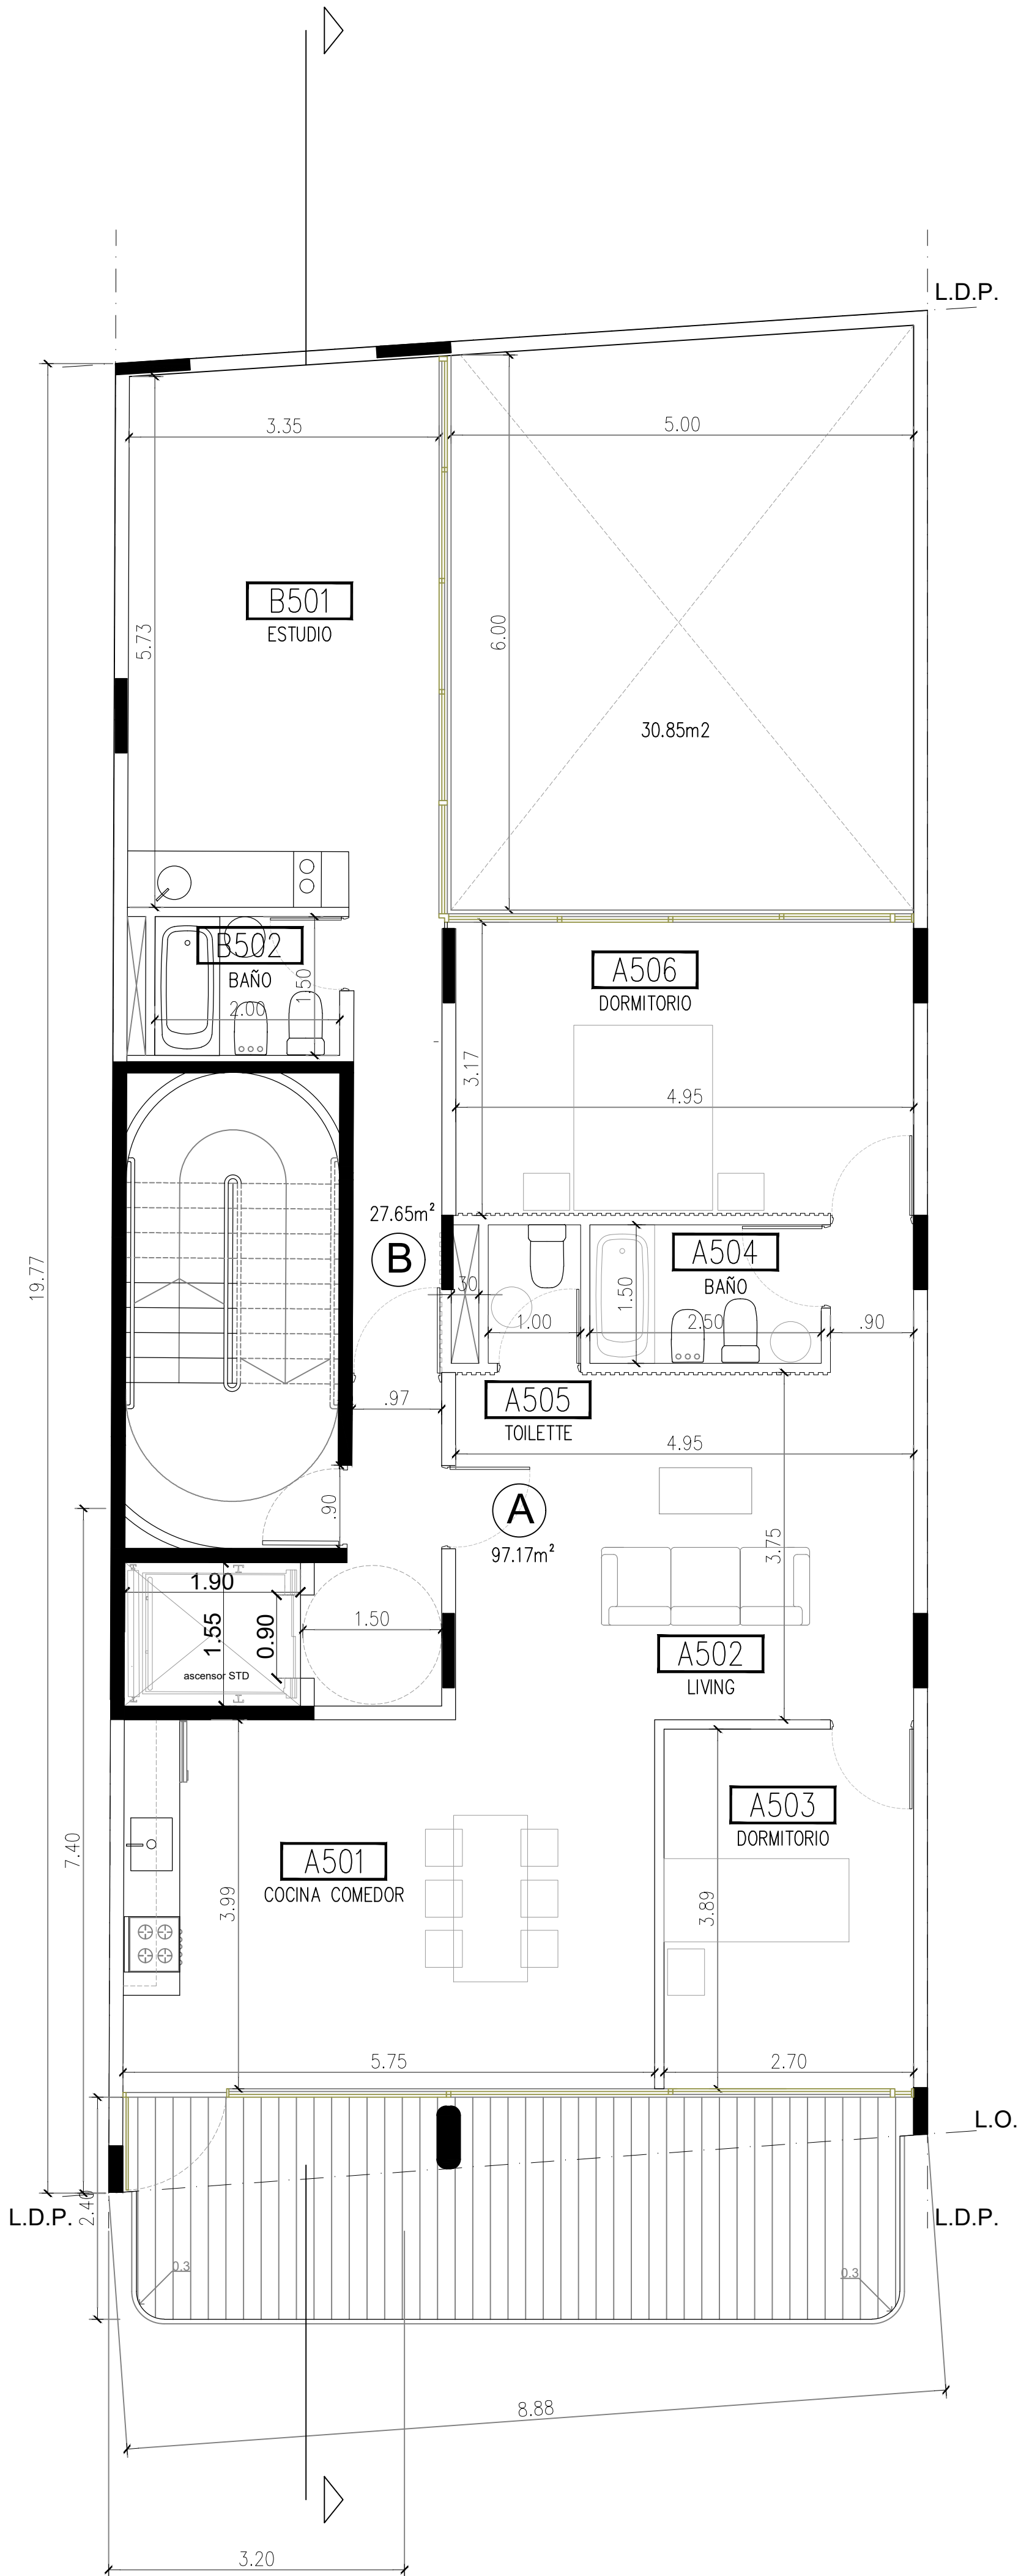


O B R A		
Caballito Yerbal 1500		
>lone lighthouse<		
ara@lhouse.com.ar TEL +541152755053 Argentina		
<div style="display: flex; justify-content: space-between; border-top: 1px solid black;"> <span>▲</span> <span>▲</span> <span>▲</span> <span>▲</span> <span>▲</span> <span>▲</span> <span>▲</span> </div>		
REV.	DETALLE	REVISO
Modificacion		
<b>ARQUITECTURA</b> Planta 5° Piso		
Fecha:	Escala:	1-50
PLANO N°	REV.	
AR 05	00	
Archivo: YERBAL 1508_Arquitectura.dwg		



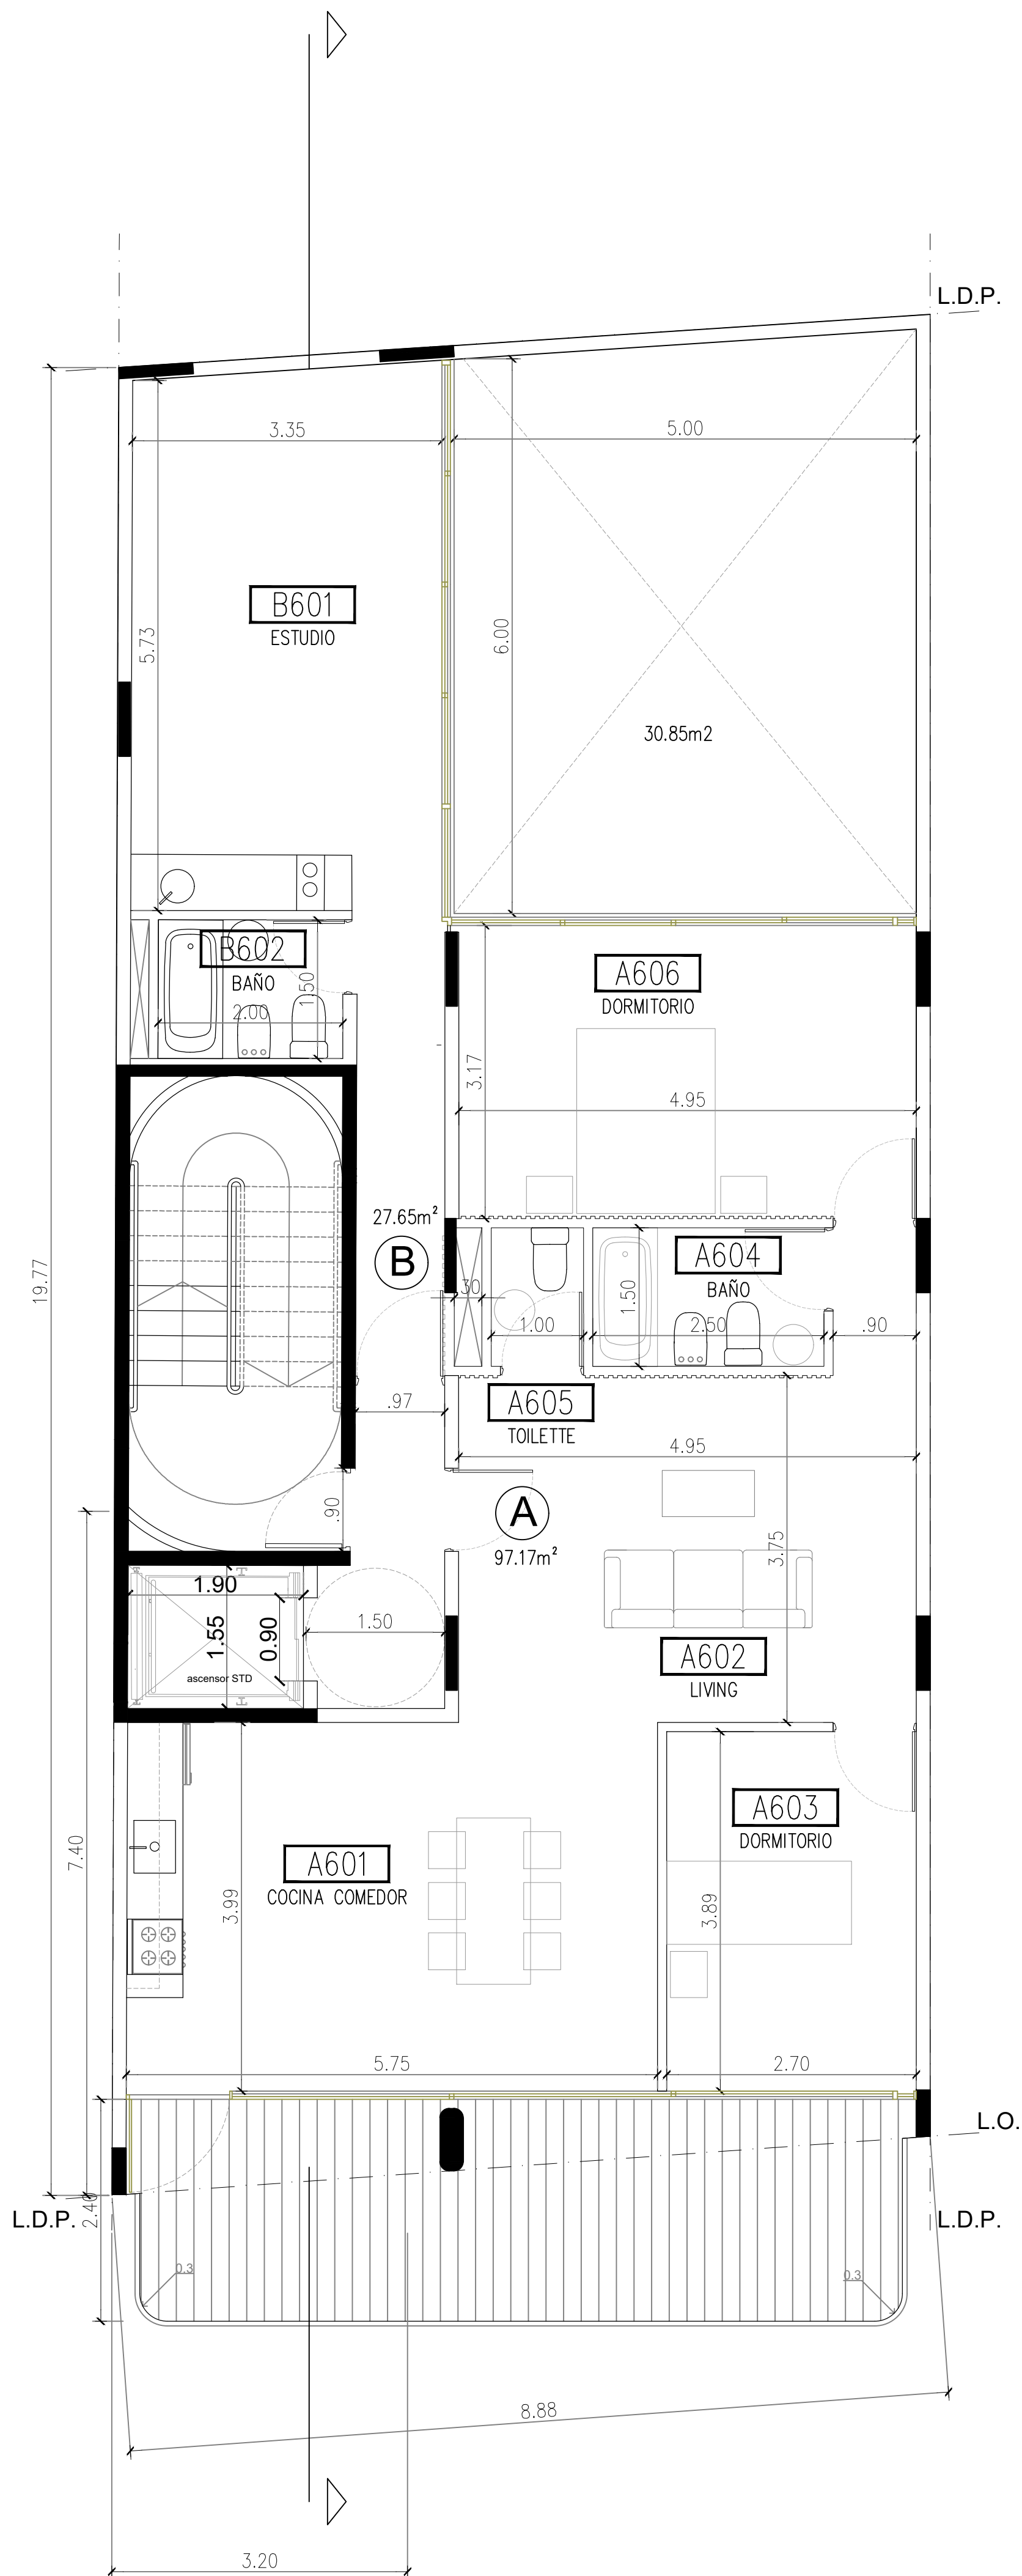


O B R A		
Caballito Yerbal 1500		
>lone lighthouse<		
arq@lhouse.com.ar TEL +541152755053 Argentina		
	REV.	DETALLE REVISO
Modificacion		
ARQUITECTURA Planta 6° Piso		
Fecha:		Escala: 1-50
PLANO N° AR 06		REV. 00
Archivo: YERBAL 1508_Arquitectura.dwg		



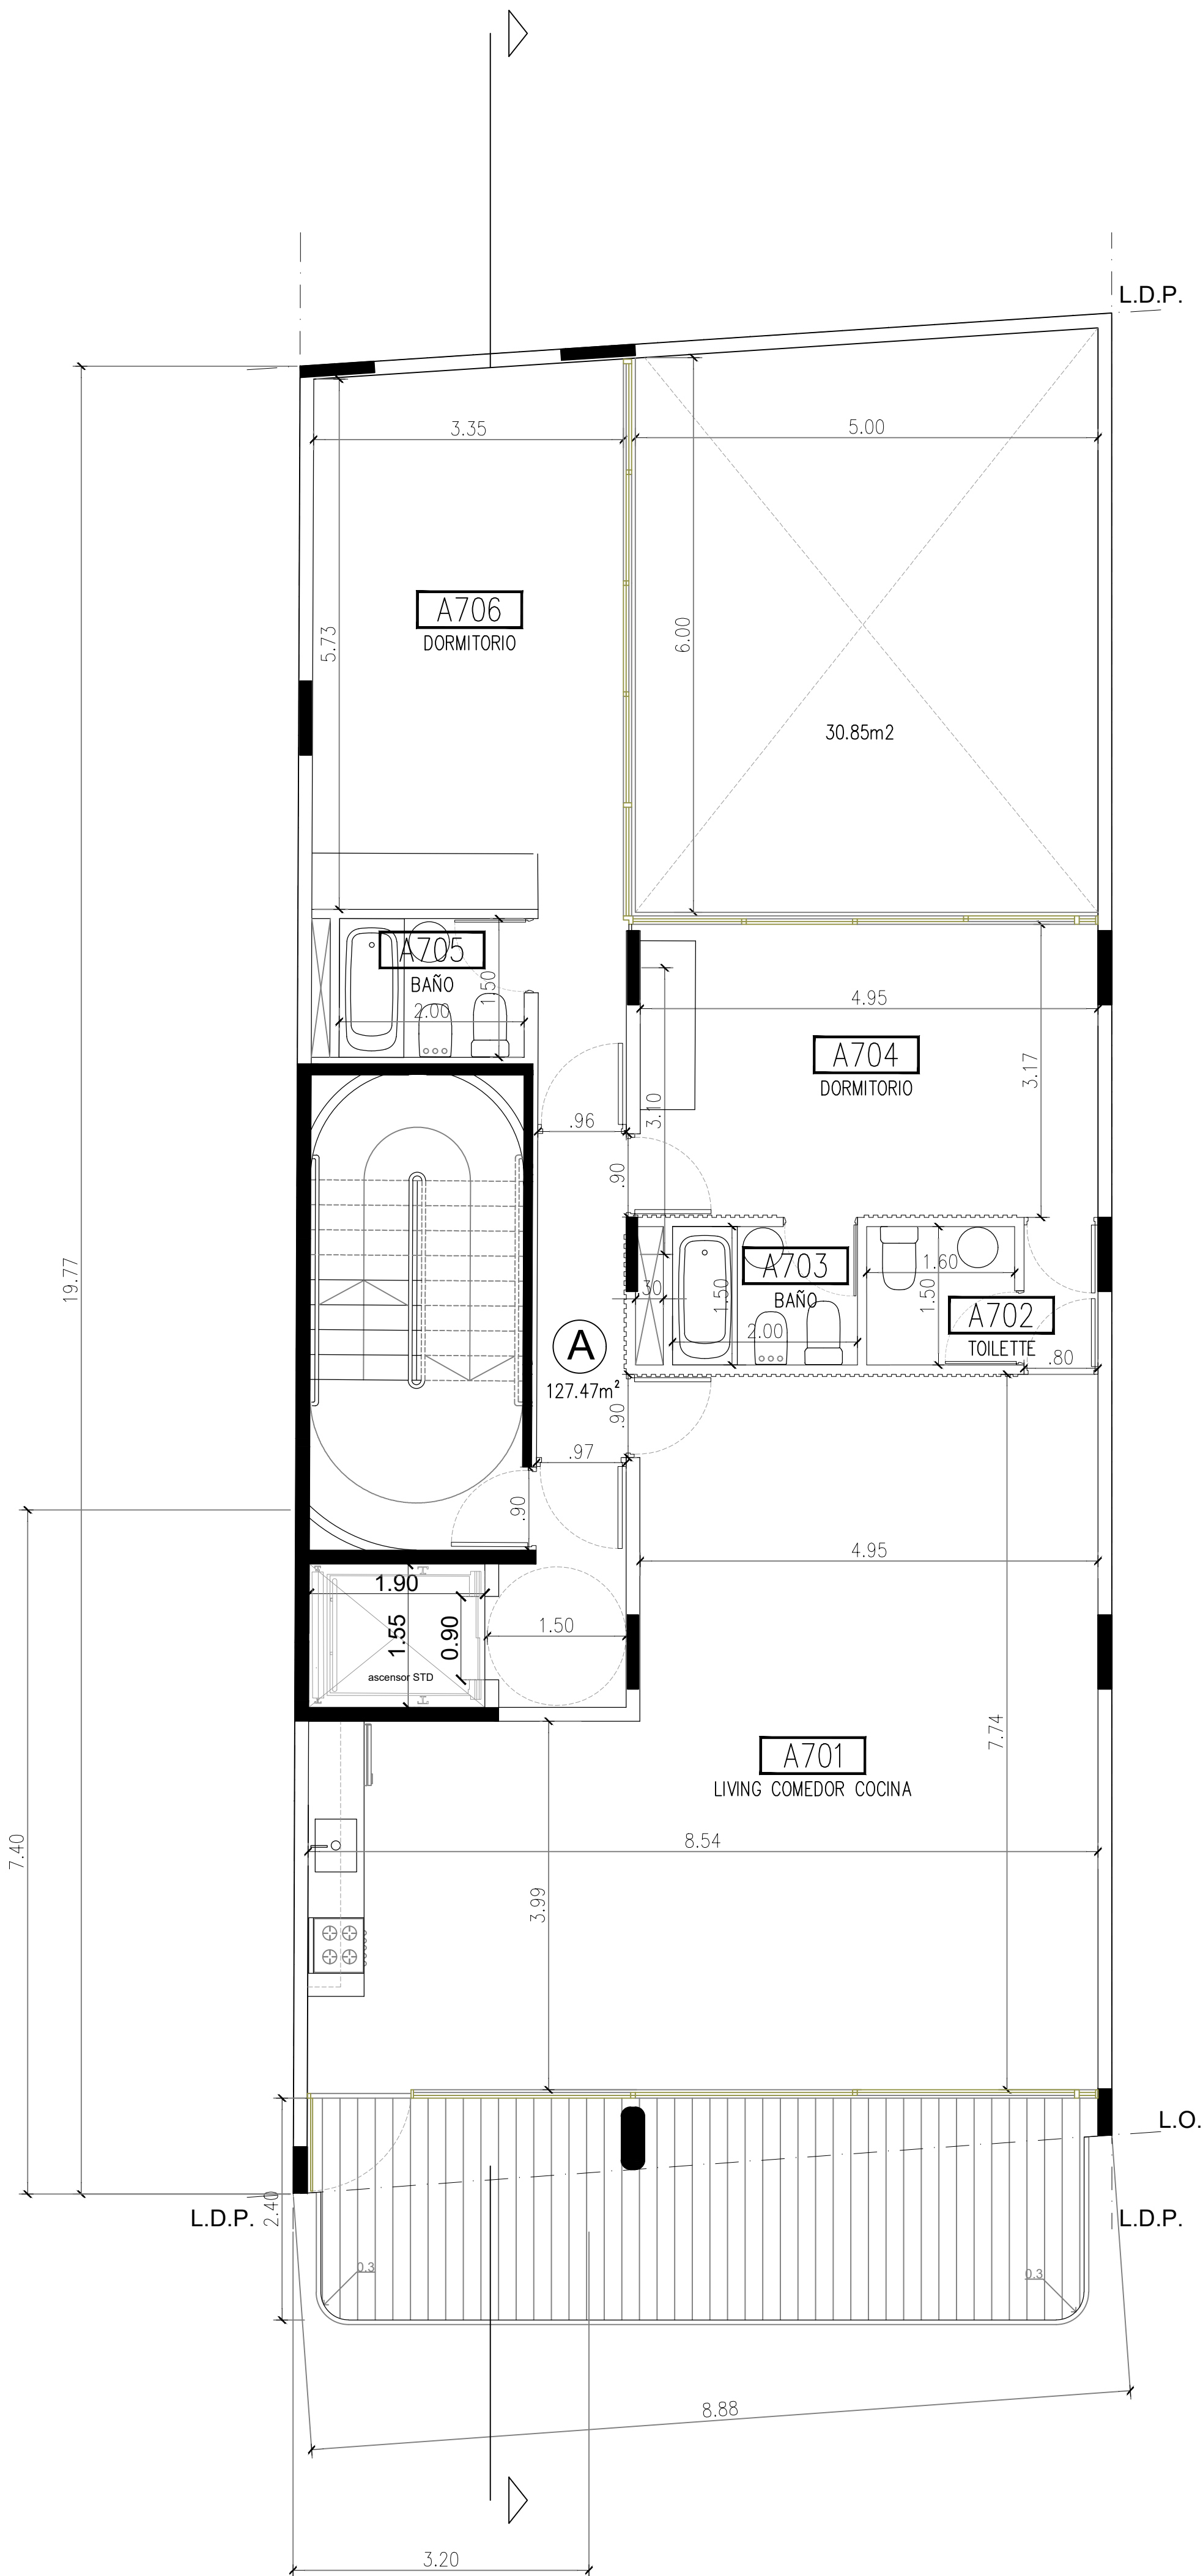


O B R A								
Caballito Yerbal 1500								
>lone lighthouse<								
ara@lhouse.com.ar TEL +541152755053 Argentina								
<table border="1"> <tr> <td>REV.</td> <td>DETALLE</td> <td>REVISO</td> </tr> <tr> <td>00</td> <td></td> <td></td> </tr> </table>			REV.	DETALLE	REVISO	00		
REV.	DETALLE	REVISO						
00								
Modificacion								
ARQUITECTURA Planta 7° Piso								
Fecha:	Escala:	1-50						
PLANO N°	REV.							
AR 07	00							
Archivo: YERBAL 1508_Arquitectura.dwg								




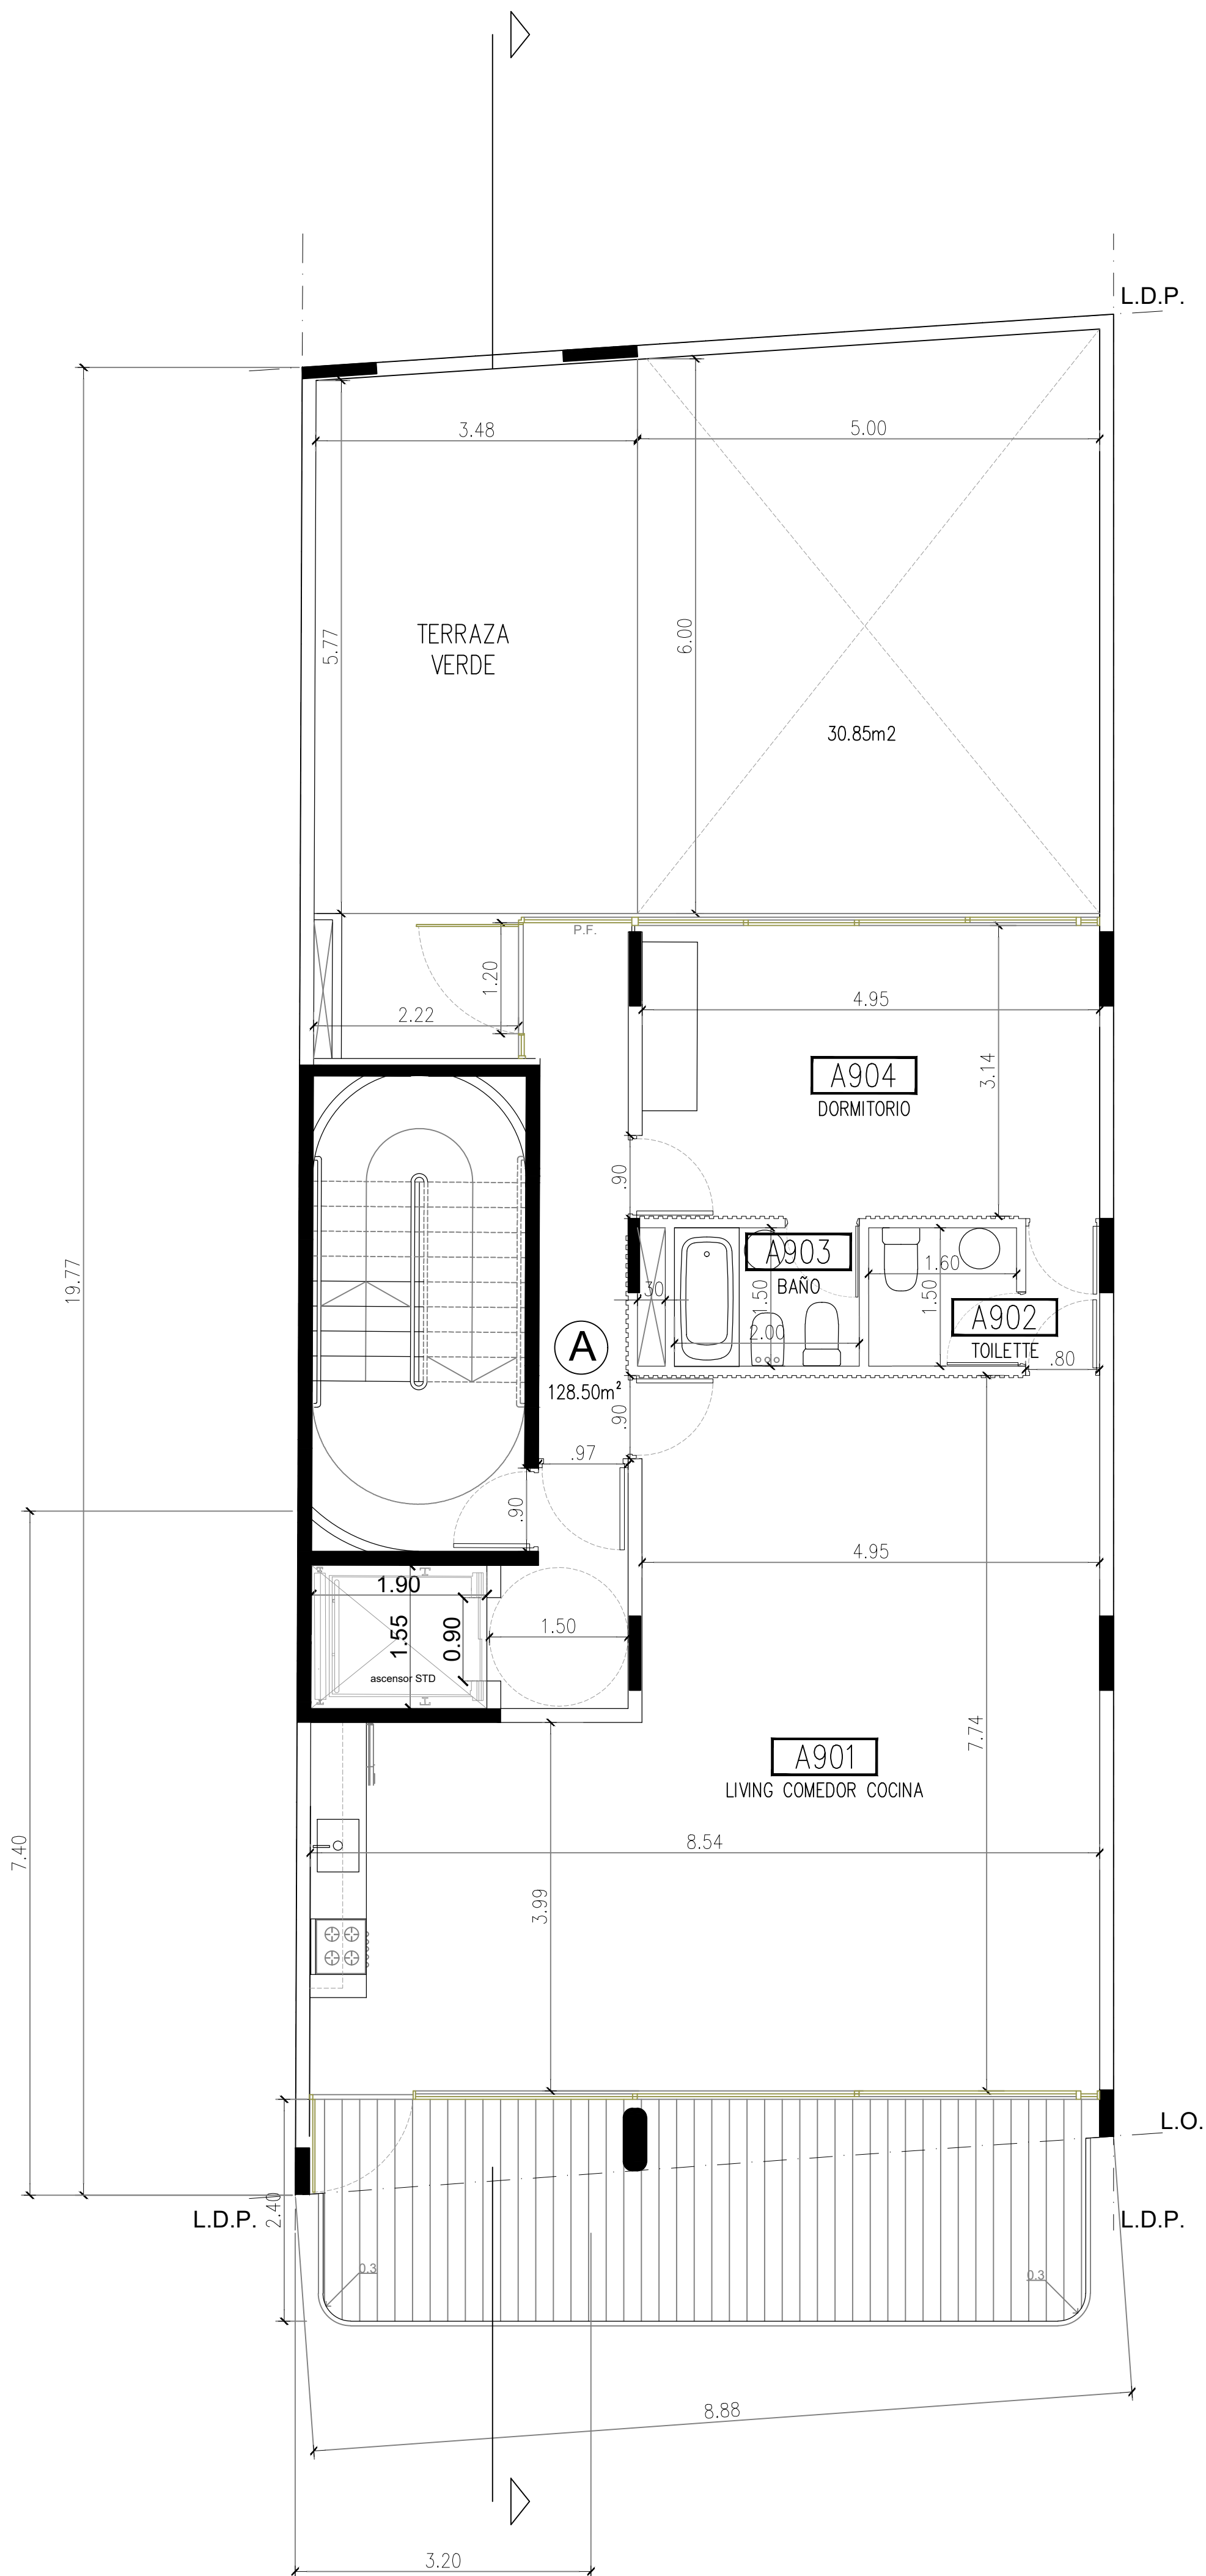


O B R A		
Caballito Yerbal 1500		
>lone lighthouse<		
<a href="mailto:ara@lhouse.com.ar">ara@lhouse.com.ar</a> TEL +541152755053 Argentina		
▲		
▲		
▲		
▲		
▲		
▲		
▲		
▲		
▲		
00	EMISION	REVISO
REV.	DETALLE	REVISO
Modificacion		
ARQUITECTURA Planta 9° Piso		
Fecha:	Escala:	1-50
PLANO N°	REV.	00
AR 09		
Archivo: YERBAL 1508_Arquitectura.dwg		

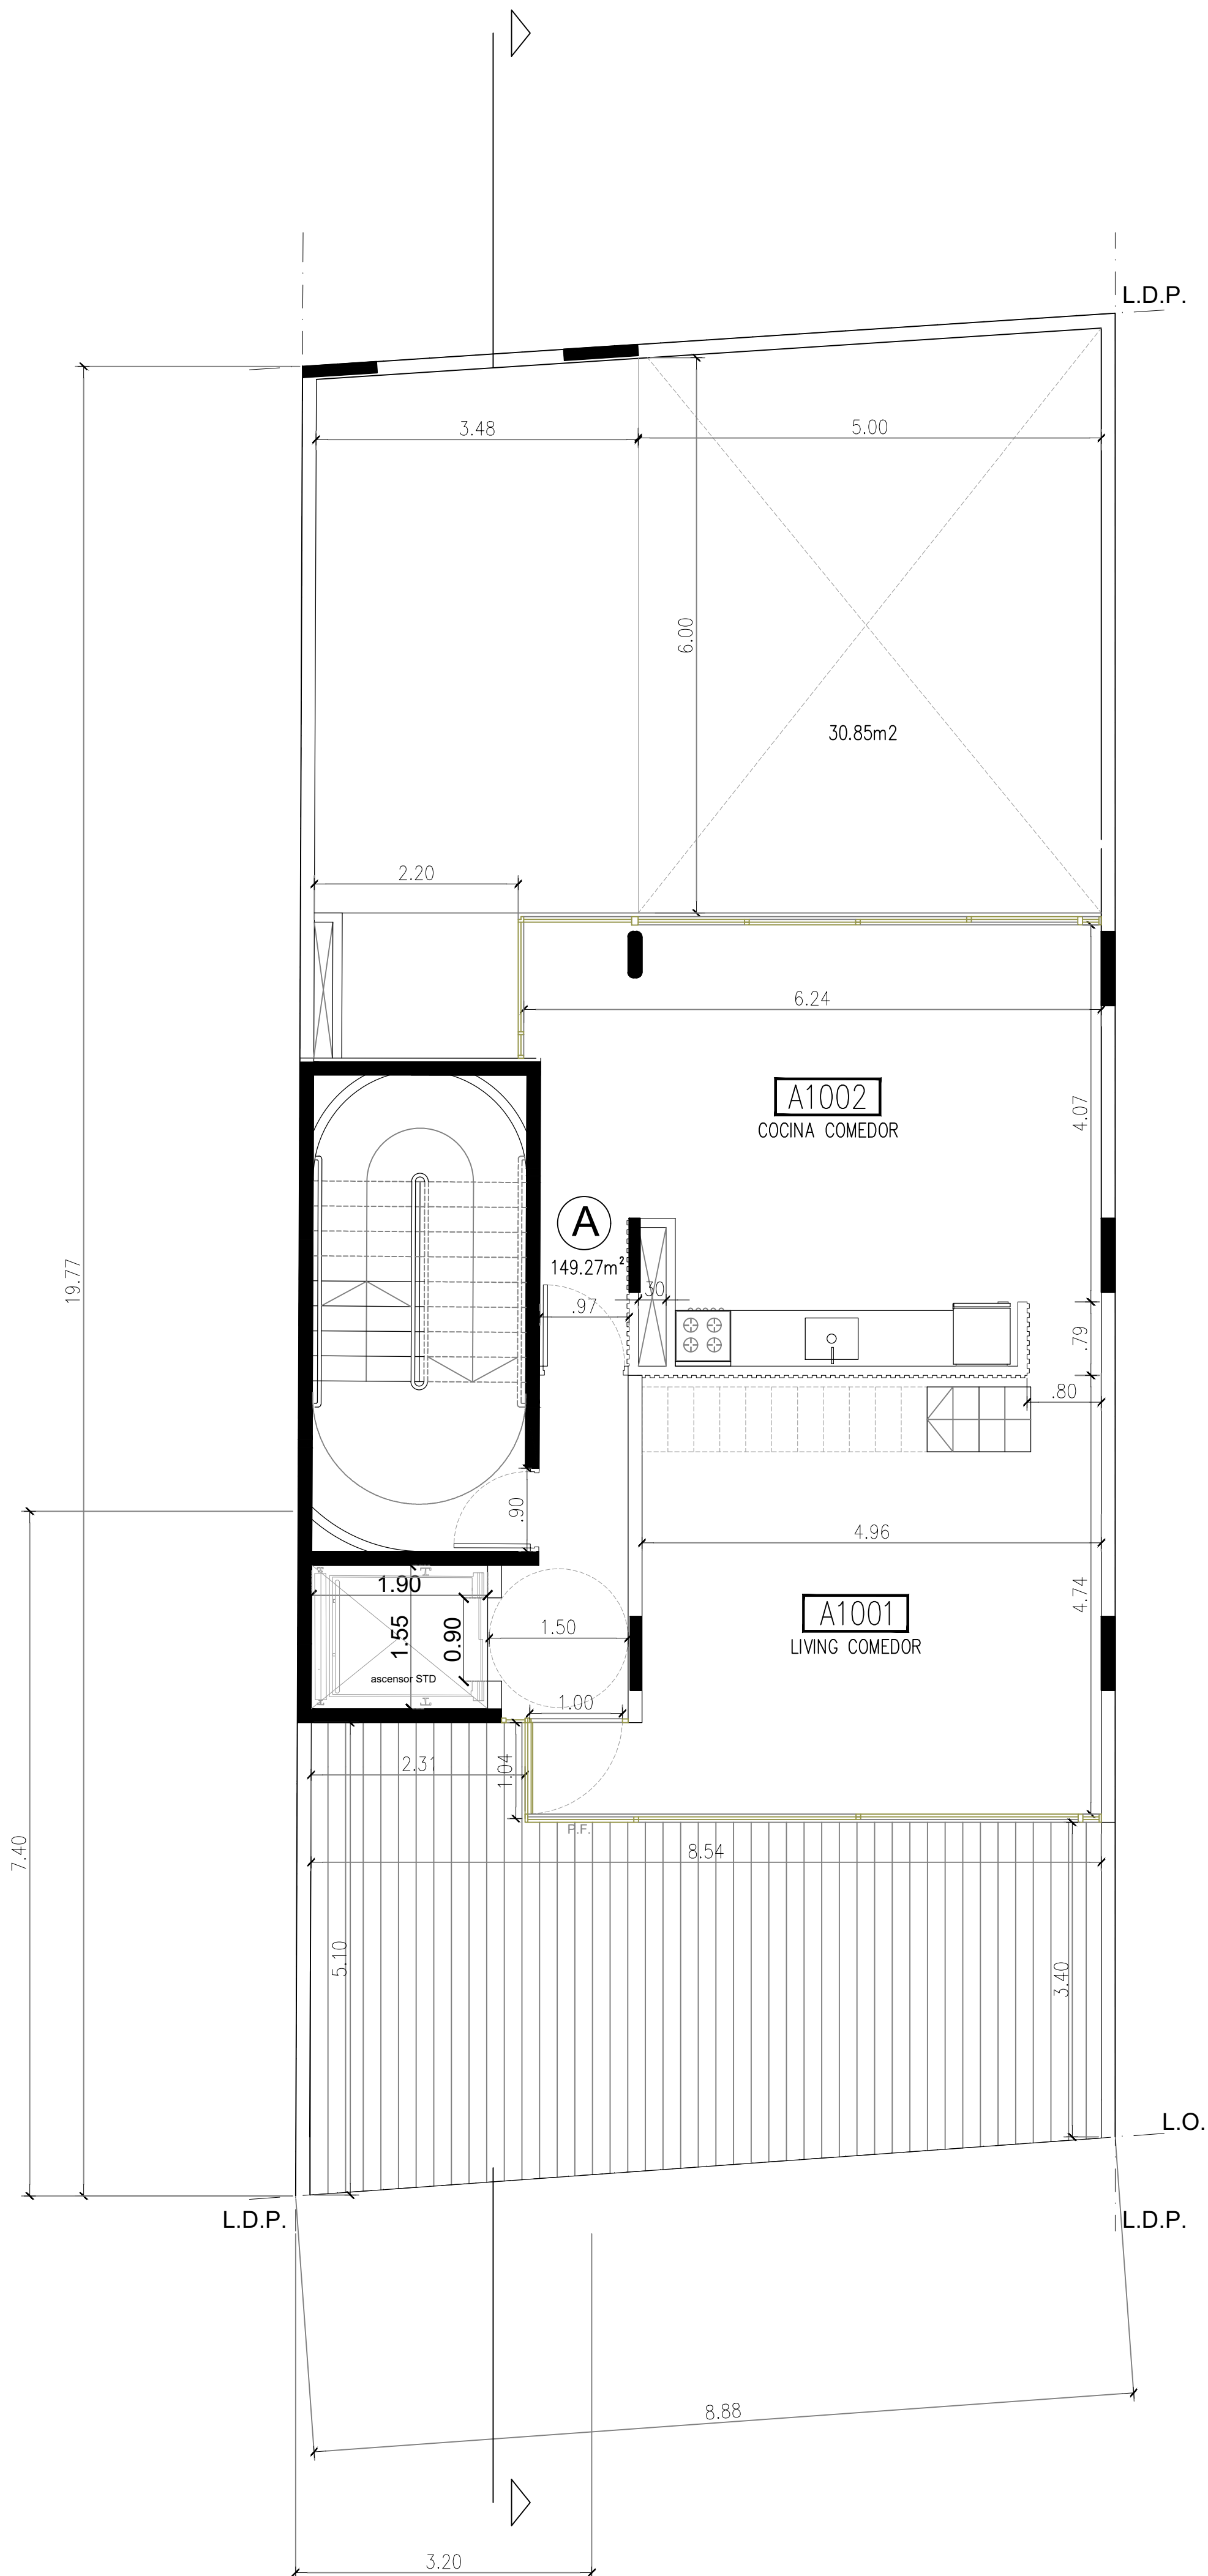

O B R A		
Caballito Yerbal 1500		
>lone lighthouse<		
arq@lighthouse.com.ar TEL +541152755053 Argentina		
REV.	EMISION	REVISO
Modificacion		
ARQUITECTURA Planta 10° Piso		
Fecha:	Escala:	1-50
PLANO N°	REV.	00
AR 10		
Archivo: YERBAL 1508_Arquitectura.dwg		

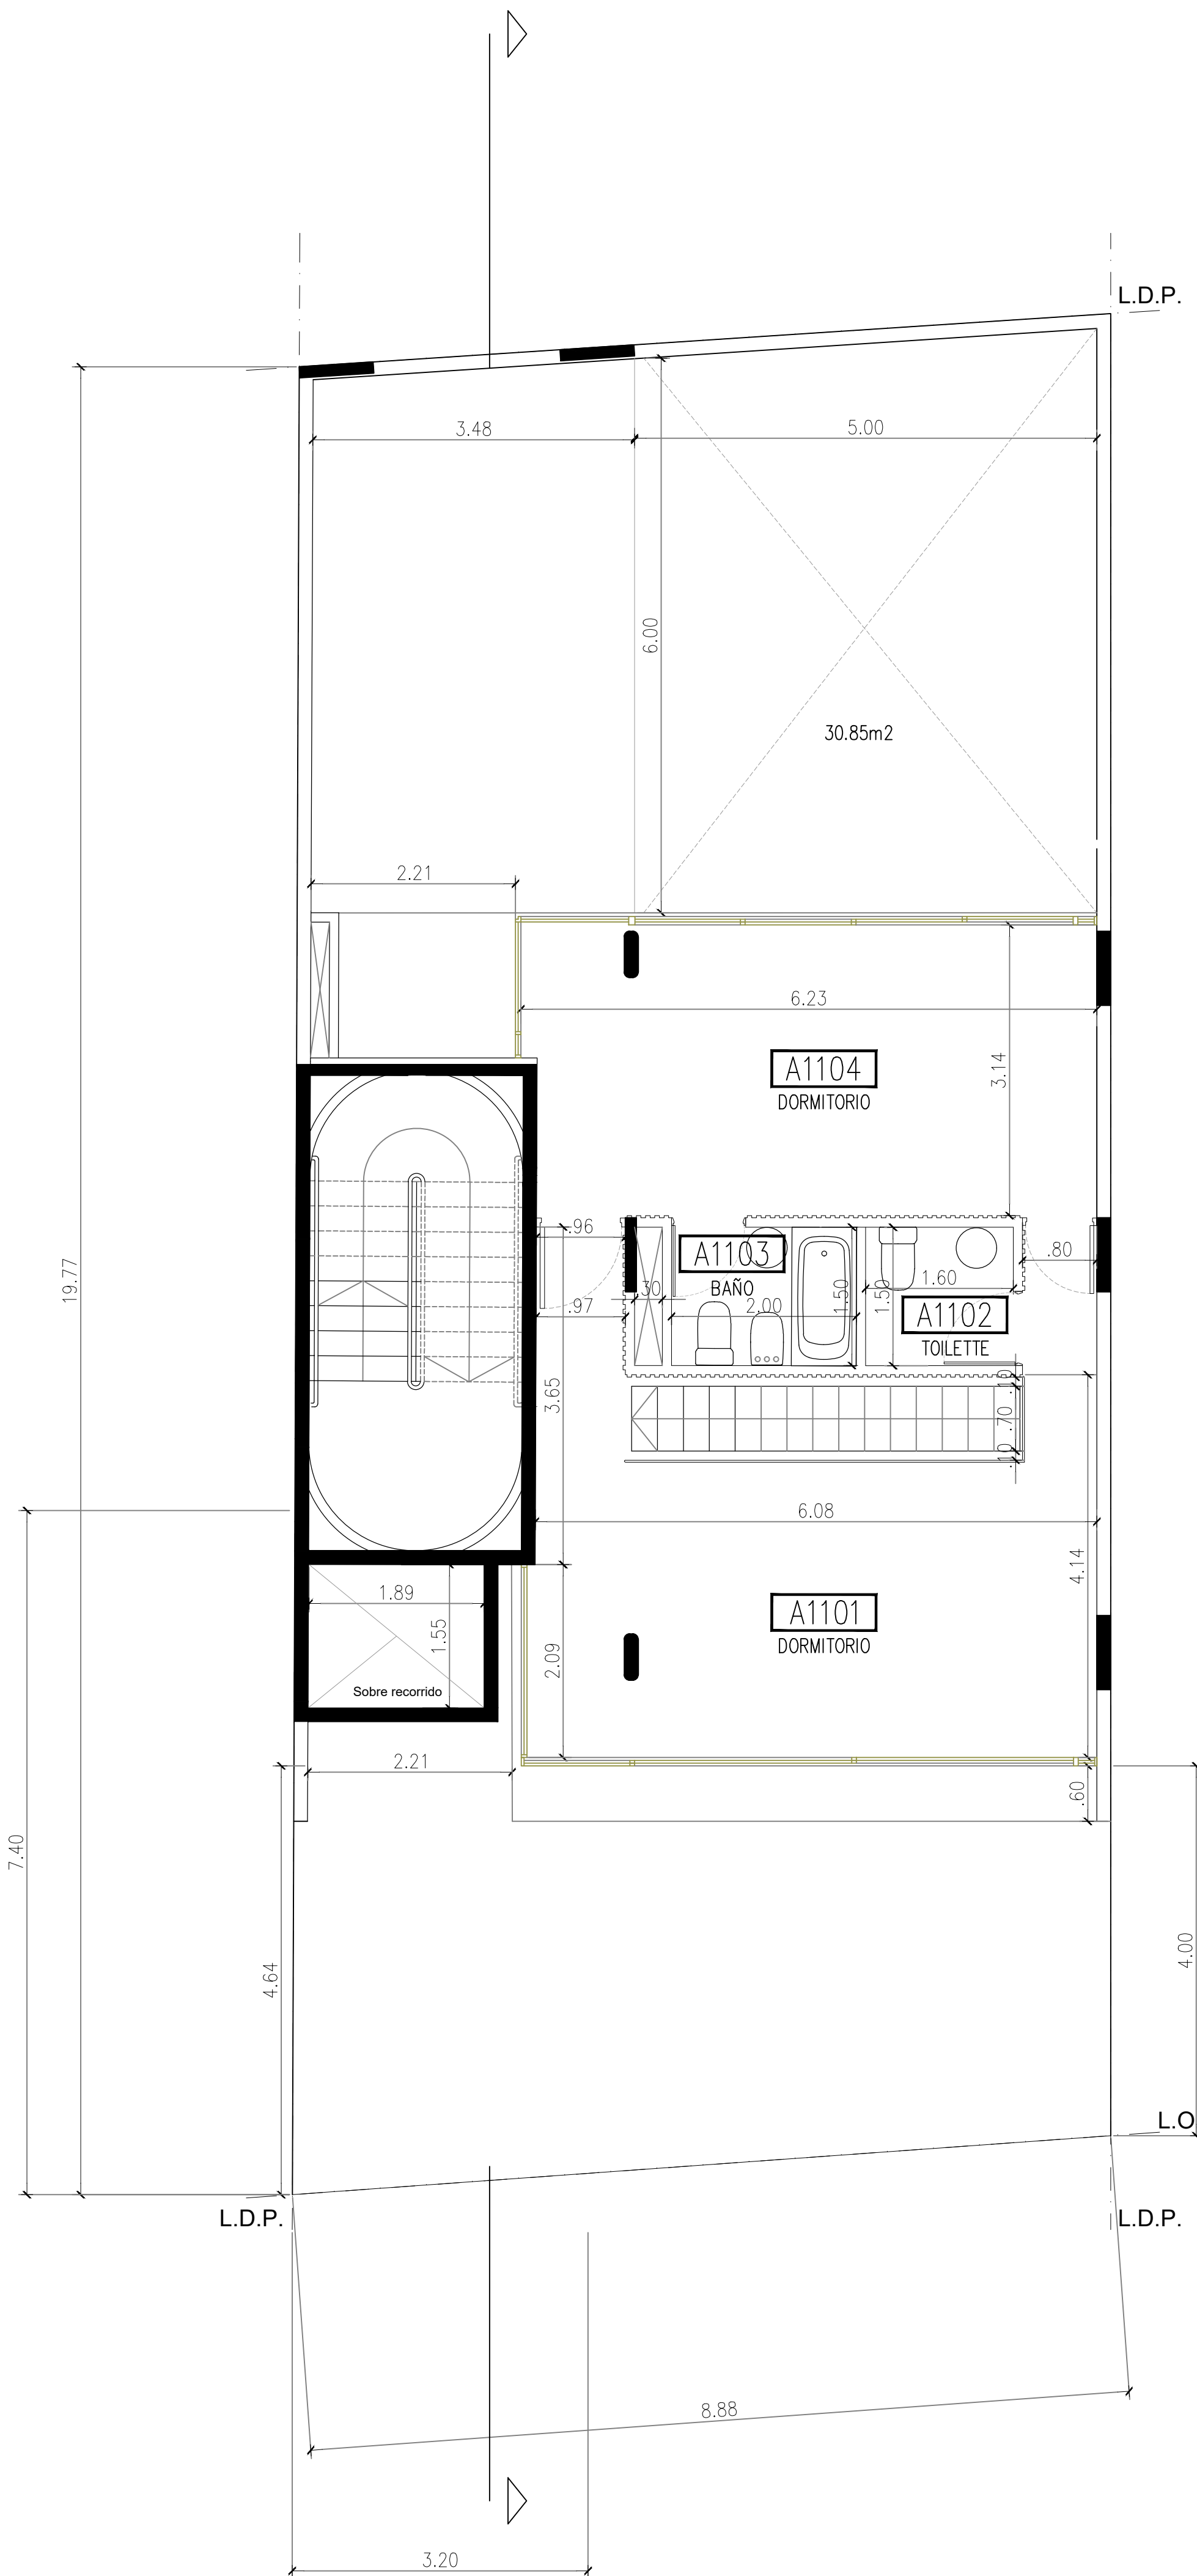

O B R A		
Caballito Yermal 1500		
>lone lighthouse<		
ara@lhouse.com.ar TEL +541152755053 Argentina		
REV.	EMISION	REVISO
Modificacion		
ARQUITECTURA Planta 11° Piso		
Fecha:		Escala: 1-50
PLANO N°		REV.
AR 11		00
Archivo: YERBAL 1508_Arquitectura.dwg		

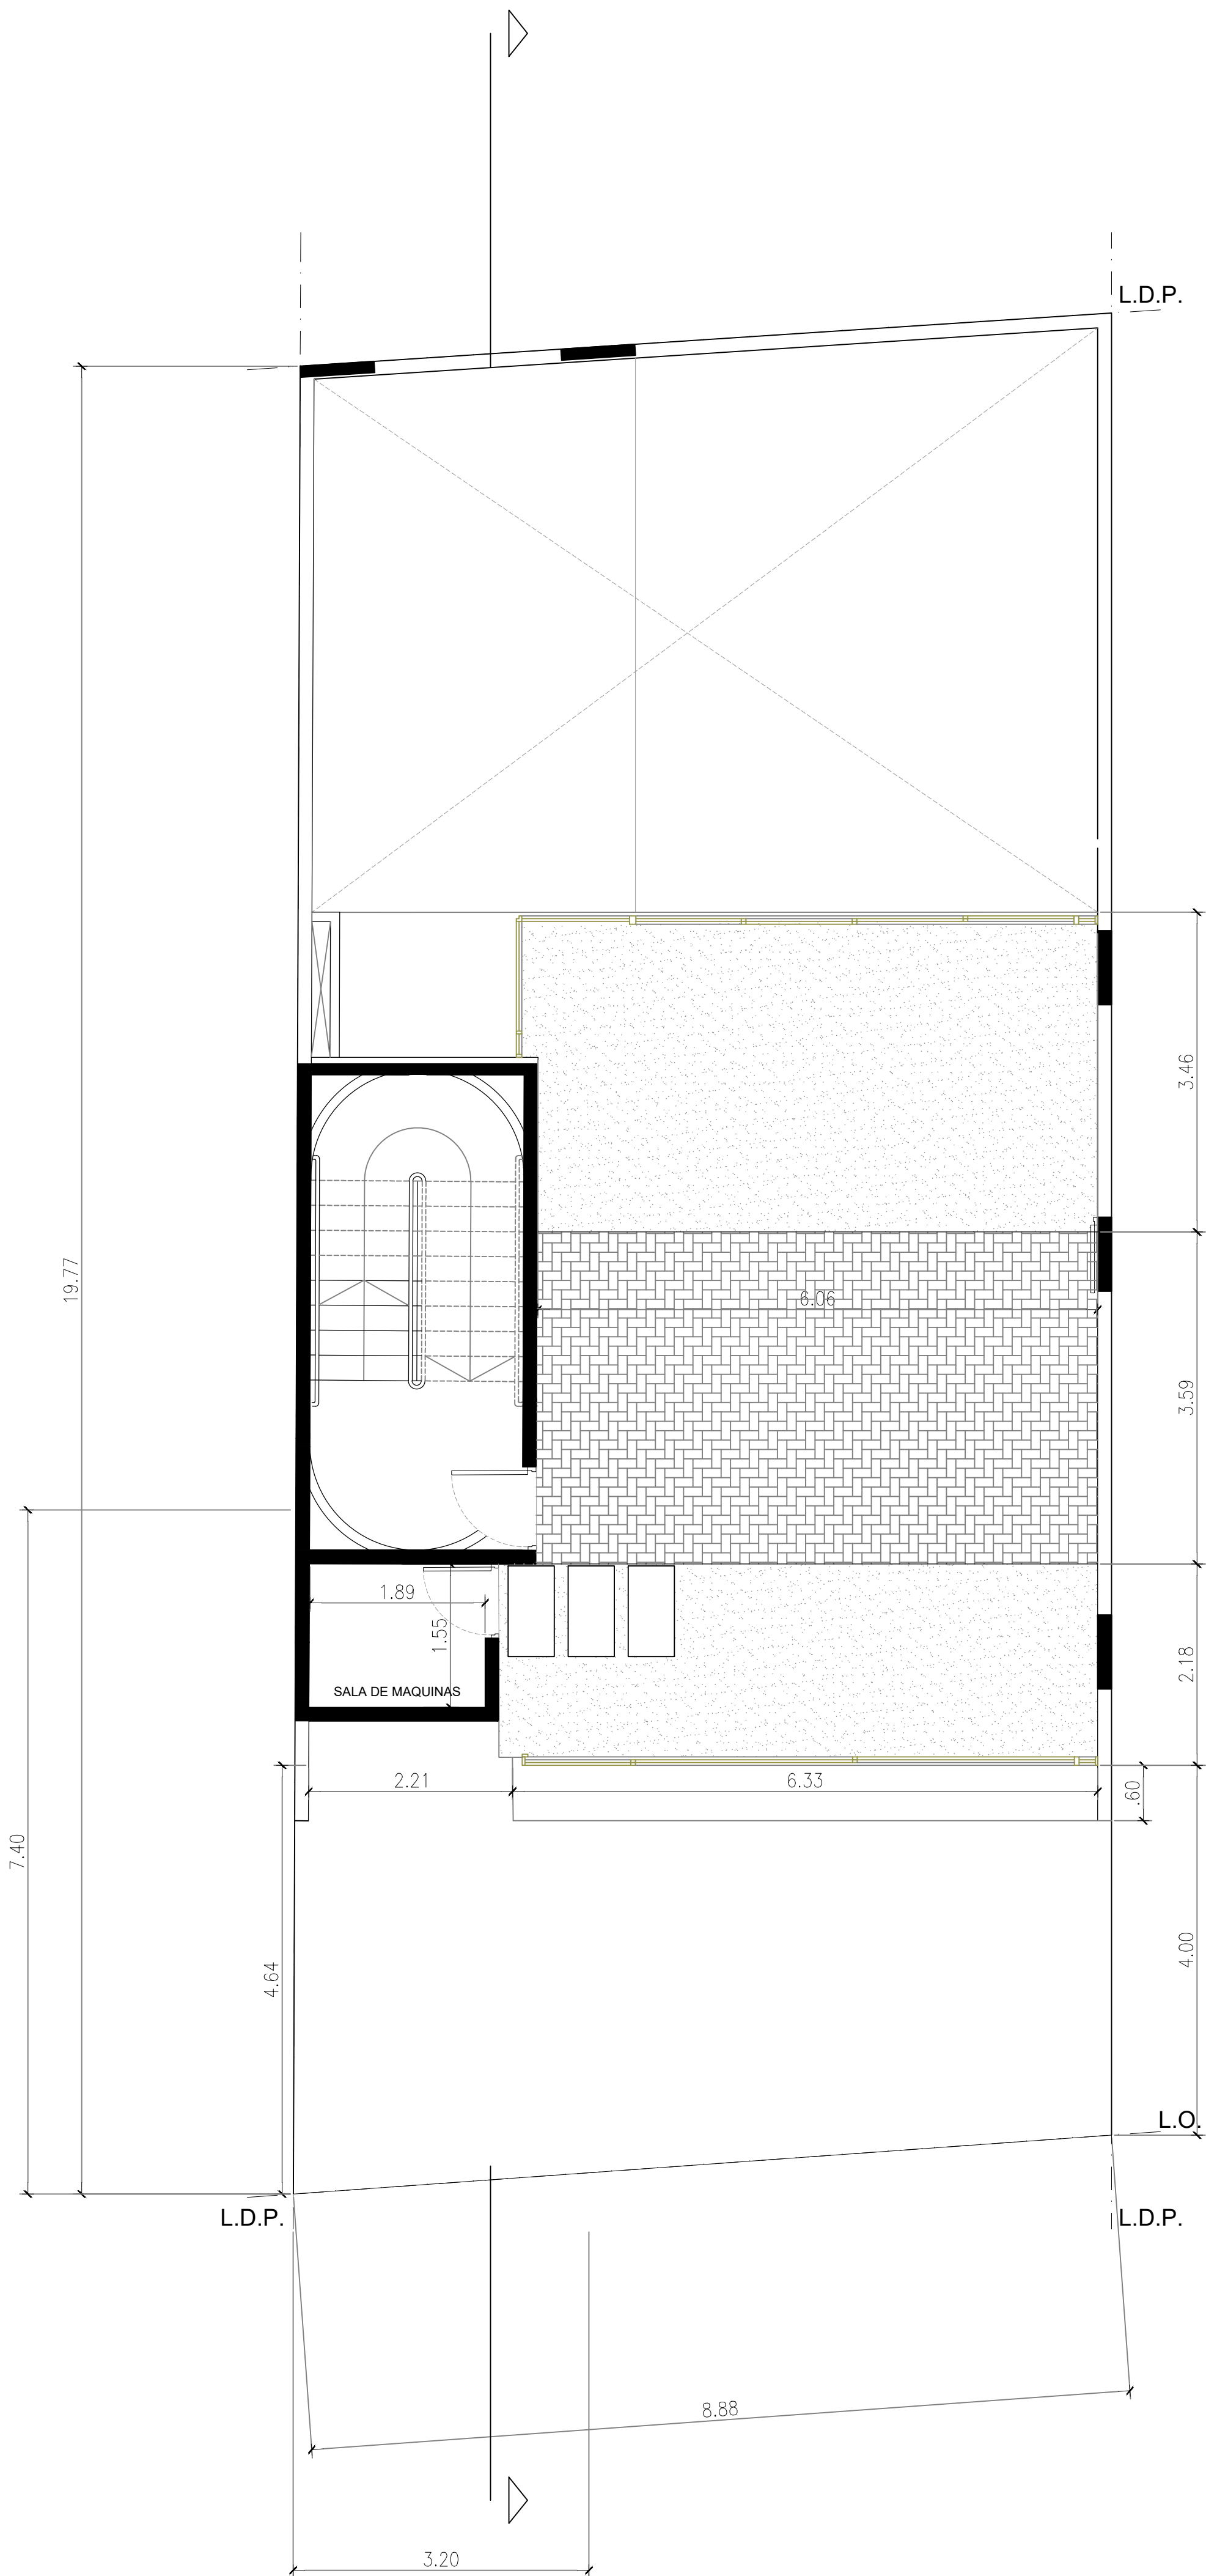

O B R A	
Caballito Yermal 1500	
>lone lighthouse<	
ara@lhouse.com.ar TEL +541152755053 Argentina	
<table border="1"> <tr> <td>REV.</td> <td>EMISION</td> <td>DETALLE</td> <td>REVISO</td> </tr> <tr> <td> </td> <td> </td> <td> </td> <td> </td> </tr> </table>			REV.	EMISION	DETALLE	REVISO																																				
REV.	EMISION	DETALLE	REVISO																																							
Modificacion	
ARQUITECTURA Planta Azótea	
Fecha:	Escala:	1-50	
PLANO N°	REV.	00	
AR 12	
Archivo: YERBAL 1508_Arquitectura.dwg	